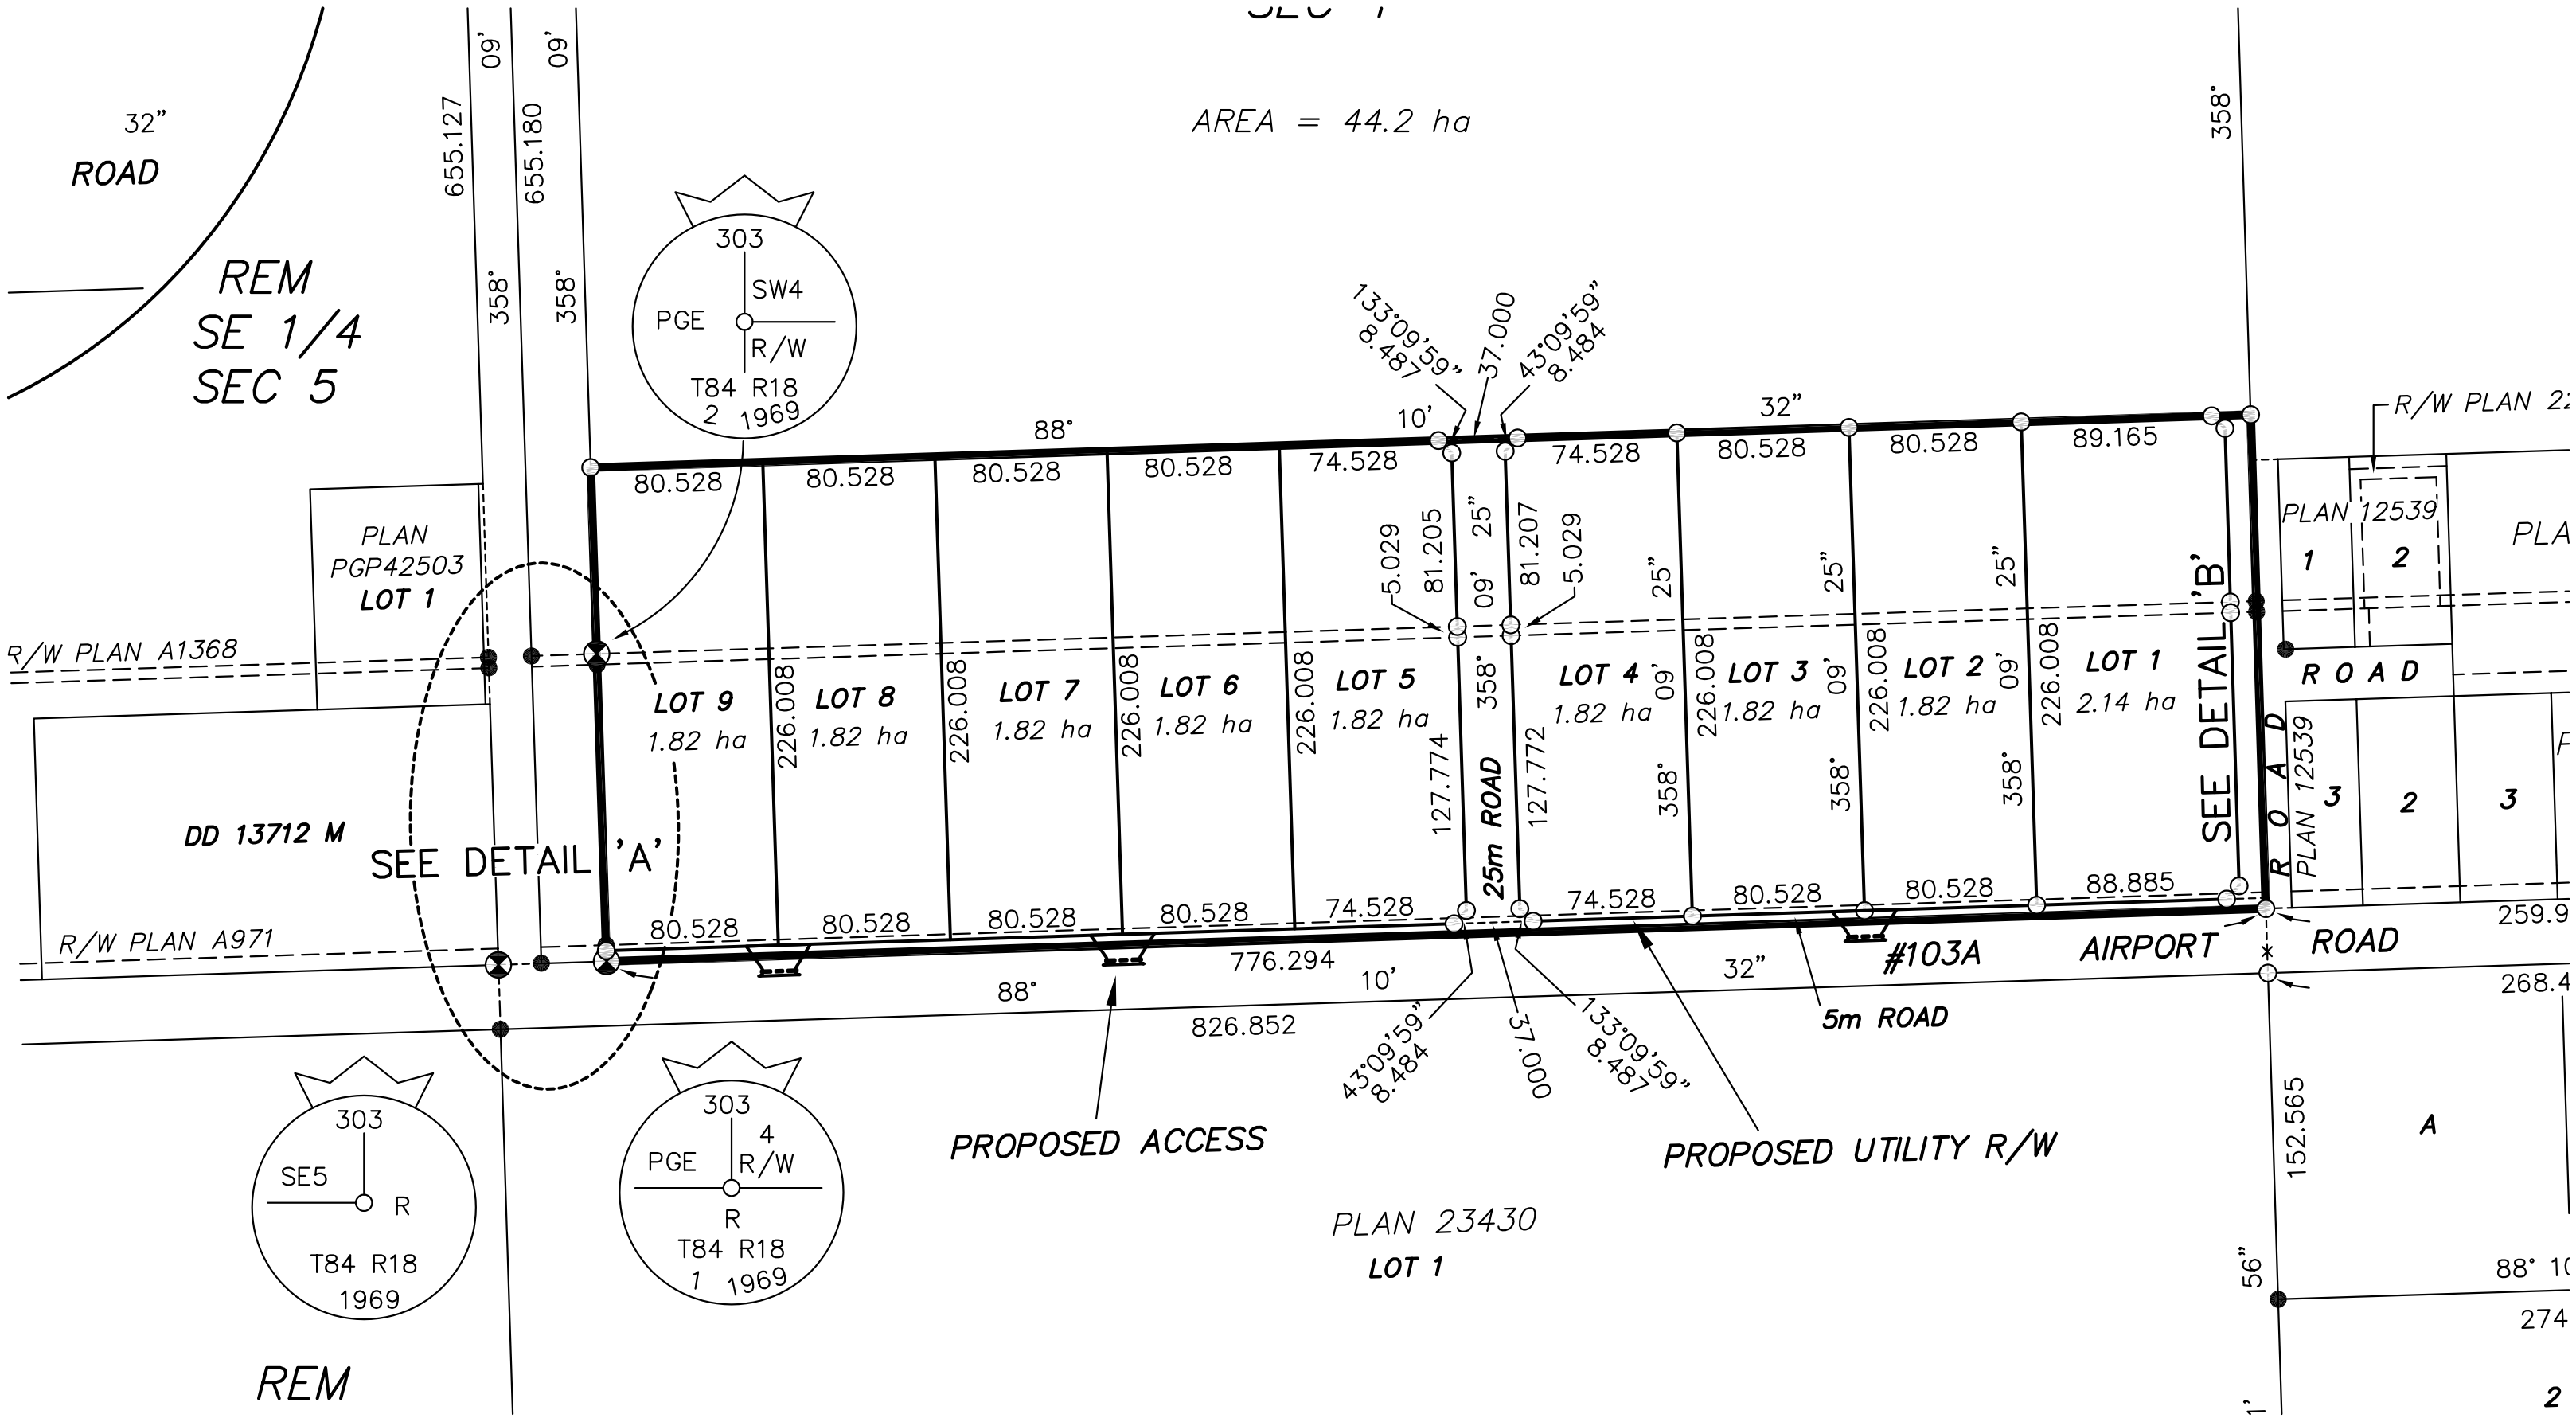
AREA = 44.2 ha
32"
ROAD
REM
SE 1/4
SEC 5
655.127
655.180
09'
358°
303
SW4
PGE
R/W
T84 R18
2 1969
88°
80.528
74.528
133°09'59"
8.487
37.000
43°09'59"
8.484
10'
32"
89.165
5.029
81.205
81.207
25"
09'
PLAN
PGP42503
LOT 1
R/W PLAN A1368
LOT 9
1.82 ha
LOT 8
1.82 ha
LOT 7
1.82 ha
LOT 6
1.82 ha
LOT 5
1.82 ha
LOT 4
1.82 ha
LOT 3
1.82 ha
LOT 2
1.82 ha
LOT 1
2.14 ha
226.008
127.774
127.772
25m ROAD
SEE DETAIL 'B'
PLAN 12539
R O A D
DD 13712 M
SEE DETAIL 'A'
R/W PLAN A971
776.294
826.852
88.885
#103A
AIRPORT
ROAD
5m ROAD
PROPOSED ACCESS
PROPOSED UTILITY R/W
PLAN 23430
LOT 1
R/W PLAN 22
259.9
268.4
152.565
56"
274
A
303
SE5
R
T84 R18
1969
4
R/W
T84 R18
1 1969
REM